


- LEGENDA PLOCH:**
- KONSTRUKCE - VOZOVKA - JÍZDNÍ PRUH - dle DUR KRYT ASFALTOBETON
 - SJEZD - dle DUR
 - NÁSEP - dle DUR
 - ZÁŘEZ - dle DUR
 - PODCHOD VARIANTA P3 „U HRBITOVNÍ ZDI“ - DLÁŽDĚNÝ KRYT
 - RAMPY VARIANTA P3 „U HRBITOVNÍ ZDI“ - DLÁŽDĚNÝ KRYT
 - PODCHOD VARIANTA P2 „U PARKOVIŠTĚ“ - DLÁŽDĚNÝ KRYT
 - RAMPY VARIANTA P2 „U PARKOVIŠTĚ“ - DLÁŽDĚNÝ KRYT
 - CHODNÍK VARIANTA CH1 - „PODĚL SILNICE II/360“ - DLÁŽDĚNÝ KRYT
 - CHODNÍK VARIANTA CH2 - „ZA HRBITOVEM“ - DLÁŽDĚNÝ KRYT

- LEGENDA SÍTĚ STÁVAJÍCÍ:**
- PLYNOVOD STÁVAJÍCÍ
 - STÁVAJÍCÍ KANALIZACE - SPLAŠKOVÁ
 - SLOUP + NADZEMNÍ VEDENÍ
 - SDĚLOVACÍ KABELY O2
 - PŘEDPOKLÁDANÁ PŘELOŽKA SÍTĚ ROWANET

- LEGENDA SÍTĚ PŘELOŽKY NÁVRH:**
- PŘELOŽKA PLYNOVODU

- LEGENDA :**
- SVODIDLO JEDNOSTRANNÉ (OCELOVÉ) - ÚROVEŇ ZADRŽENÍ N2
 - KONCOVÁ ČÁST SVODIDLA PRIMUS P2 - DIAGONÁLNÍ ODKLONĚNÍ V POMĚRU 1:12, TYPIZOVANÁ DÉLKA 8,40 M
 - OSA KOMUNIKACE
 - OBJEKTY KE ZRUŠENÍ
 - OSA PODCHODU, OBĚ VARIANTY JSOU UMÍSTĚNY KOLMO VŮČI OSE KOMUNIKACE
 - SCHODIŠTĚ - NÁPOJENÍ CHODNÍKU (VARIANTA 1)
 - PODĚLNÝ TRATIVOD DN 150 mm VE SPÁDU 3% VYVEDEN DO RYGOLU ODVODNĚNÍ PŘERUŠENÉHO PŘÍKOPU PO OBOU STRANÁCH
 - HRANICE ÚZEMÍ - PODCHOD VARIANTA P3
 - HRANICE ÚZEMÍ - PODCHOD VARIANTA P2
 - HRANICE ÚZEMÍ - CHODNÍK VARIANTA CH1
 - HRANICE ÚZEMÍ - CHODNÍK VARIANTA CH2
 - RIGOL VE SPÁDU 3% VYVEDEN NA TERÉN ODVODNĚNÍ SRÁŽKOVÉ VODY Z PODCHODU PRO CHODCE
 - ODVODNĚNÍ DNA PODCHODU VARIANTA P2
 - VSAKOVAČÍ OBJEKT VYUŽITÁ PRO ODVODNĚNÍ PODCHODU VARIANTA P2
 - ODVOD VODY Z VSAKOVAČÍHO OBJEKTU DO MÍSTNÍHO POTOKA DRENÁŽ DN 200 mm, SKLON 1,0 ‰

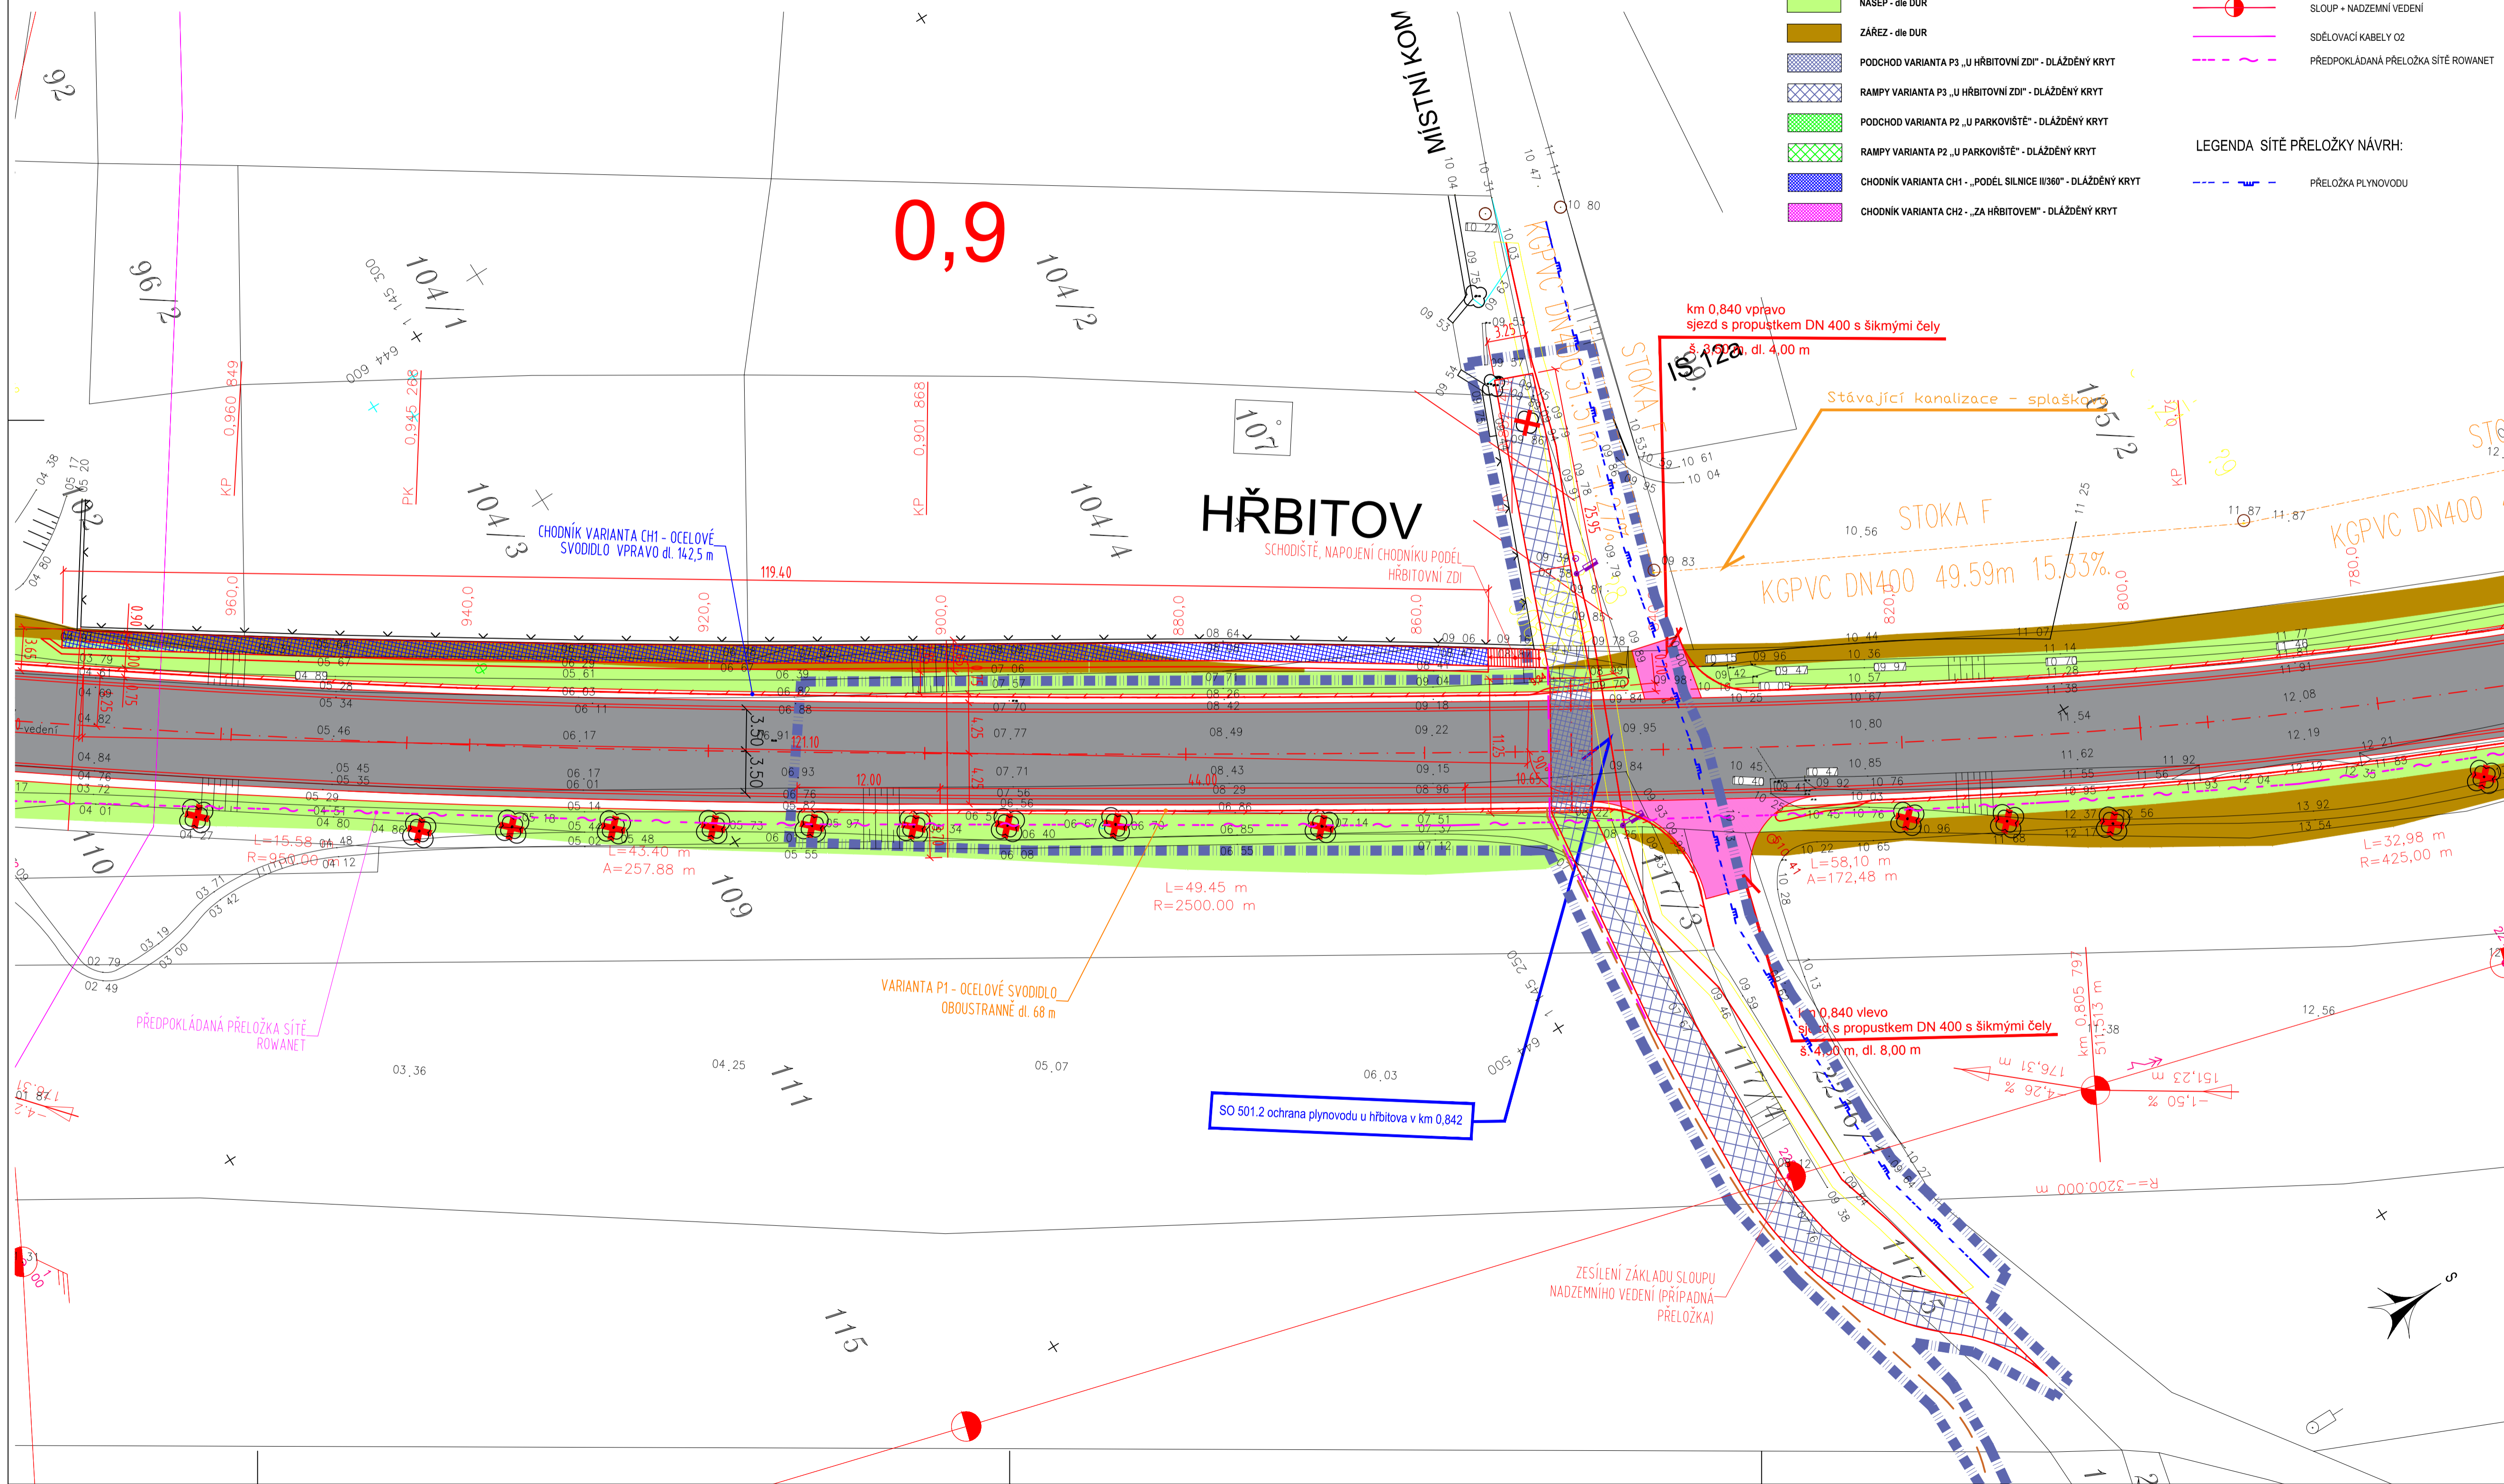

ČÍSLO ZMĚNY	DATUM ZMĚNY	POPIS/OBSAH ZMĚNY	PODPIS

Podchod pod silnicí II/360 Trnava - Rudíkov, technická studie

název akce
Podchod pro chodce a cyklisty a zpevněné plochy
 Projektová část / stavební objekt

Obec Rudíkov 675 05 Rudíkov 2 IČO: 002 90 386	spolupříjemce	<p>DOPRAVNĚ INŽENÝRSKÁ KANCELÁŘ Boželechova 1668, 500 02 Hradec Králové tel : 495 219 036, 495 212 647, fax : 495 221 677 e-mail : dik@dik - hk.cz, http : www.dik-hk.cz</p>
objednatel Rudíkov místo stavby	Vysočina kraj	

Situace P3 název přílohy	1:500 měřítko	ST stupeň
------------------------------------	------------------	--------------

ING. M. BURIANEC kontroloval	ING. M. BURIANEC hlavní inženýr projektu	číslo zakázky	3
Bc. DAVID HOJNÝ zodpovědný projektant	ING. JIŘÍ ELIÁŠEK vedoucí projektant	02/2019 datum	